


**УВАГА:**  
**NUMERACIJA I OZNAČENIE POKIE SUČENI**  
**NAHISEJONO KOLOREM ČERVENÝM**




**RZUT I PĚTĚRA**  
*mechanizovaný*  
**Skala P30**

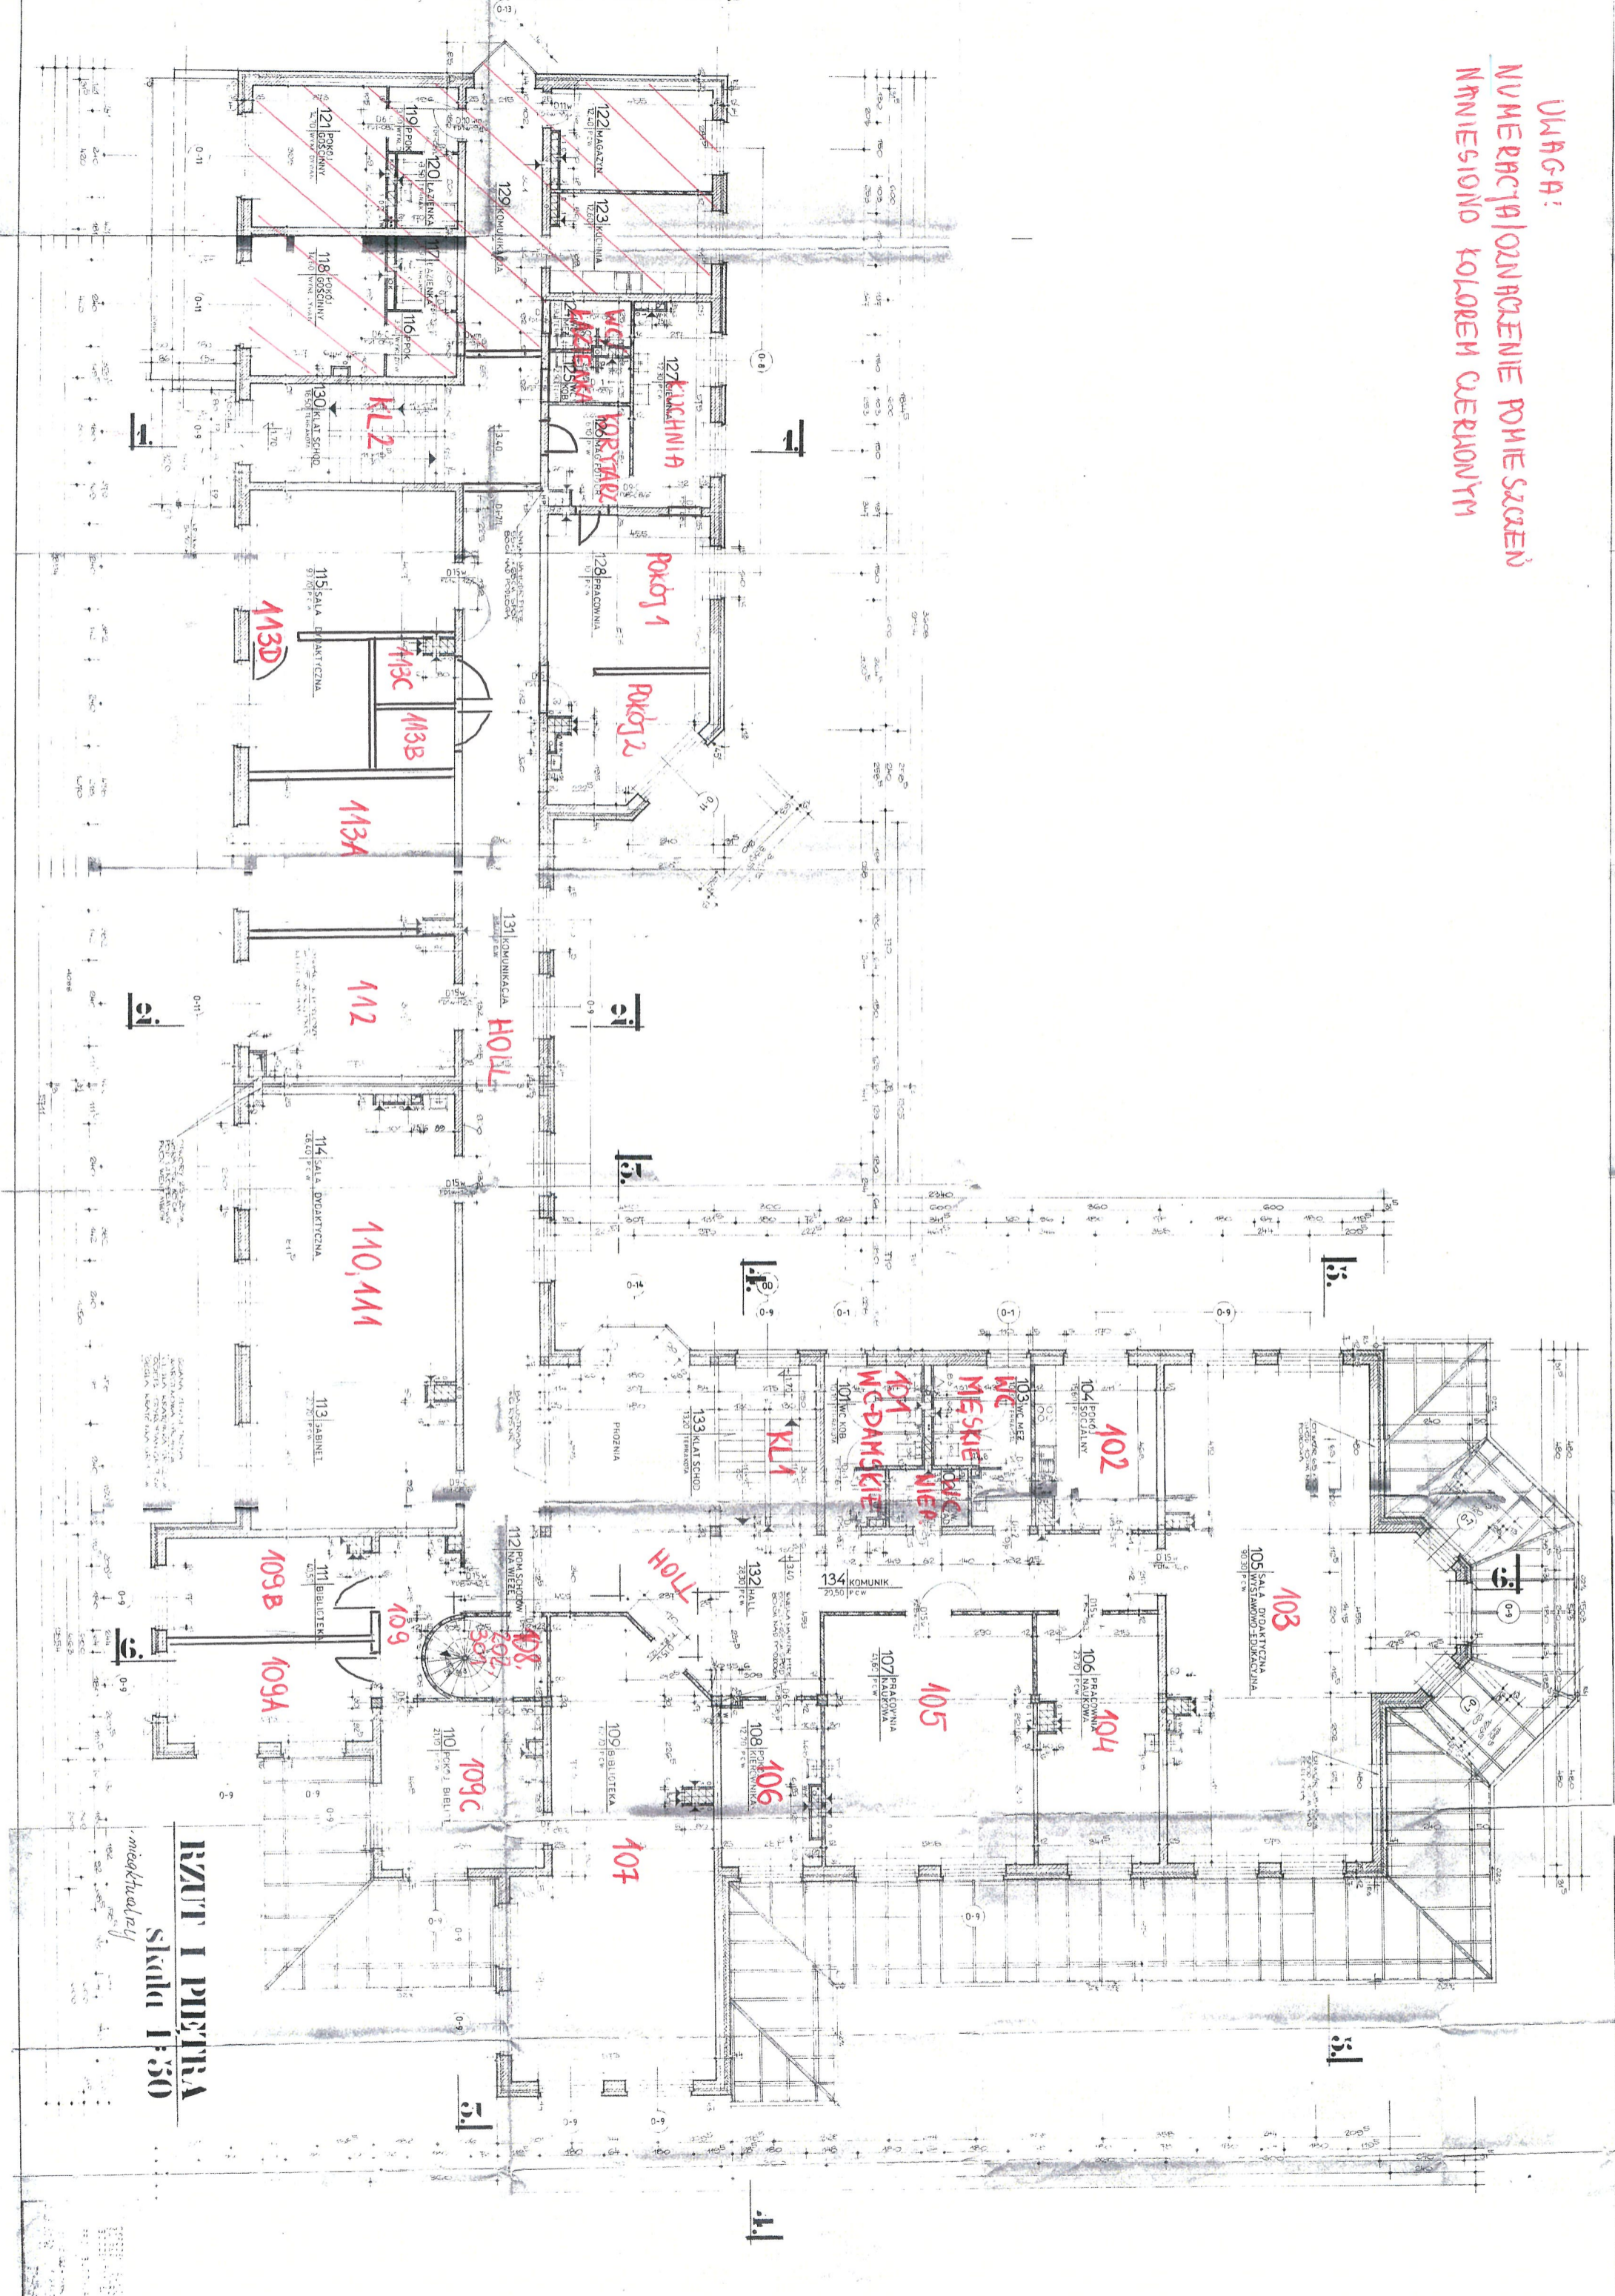

**UWAGA:**  
**NUMERACJA I OZNACZENIE POMIĘSZCZEŃ**  
**NANIESIŁO KOLOREM CZERWONYM**

**UWAGI DO PIETER**

1. ŚCIANY ZEWN. WĄBETONOWE GR. 14 CM  
 - WĘRSIWA ZEWN. GR. 25 CM - AMR Z CEGŁY KRATOWNY -  
 KL. B3 AFB, NA ZAPR. B. ASB, CEM. - WAP. + ŚMIR. +  
 WĘRSIWA ZEWN. WŁOCIEBNE STYKOPHAN GR. 2 CM  
 KRATOWNY 15 AFB, NA ZAPR. FLASZ. CEM. - WAP. + ŚMIR. +  
 AMR GR. 25 CM I CEGŁY PEŁNEJ 25 ŚMIR. NA  
 ZAPR. FLASZ. CEM. - WAP. + ŚMIR. +  
 NA ZWIŁ. CEM. - WAP. + ŚMIR. +  
 2. ŚCIANY ZEWN. WĄBETONOWE GR. 14 CM  
 - WĘRSIWA ZEWN. GR. 25 CM - AMR Z CEGŁY KRATOWNY  
 KL. B3 AFB, NA ZAPR. B. ASB, CEM. - WAP. + ŚMIR. +  
 WĘRSIWA ZEWN. WŁOCIEBNE STYKOPHAN GR. 2 CM  
 KRATOWNY 15 AFB, NA ZAPR. FLASZ. CEM. - WAP. + ŚMIR. +  
 AMR GR. 25 CM I CEGŁY PEŁNEJ 25 ŚMIR. NA  
 ZAPR. FLASZ. CEM. - WAP. + ŚMIR. +  
 NA ZWIŁ. CEM. - WAP. + ŚMIR. +  
 3. ŚCIANKI DZIAKOWE GR. 8 CM Z CEGŁY DZIURAWKI  
 ŚMIR. NA ZAPR. CEM. - WAP. + ŚMIR. +  
 4. ŚCIANY ZEWN. WIEŻYCKI GR. 24 CM (E. II PIĘTRO)  
 I GAZOBETONU CM. 07, KL. B3, NA ZAPR. CEMENT-  
 PŁATEL, ŚMIR. ŚCIANY OCIEPIONE O3 ZEWN. STYRO-  
 PIANIC GR. 10 CM  
 5. PIANIC WENT. GRANITIC - PATRZ UWAGI NA RZUCIE

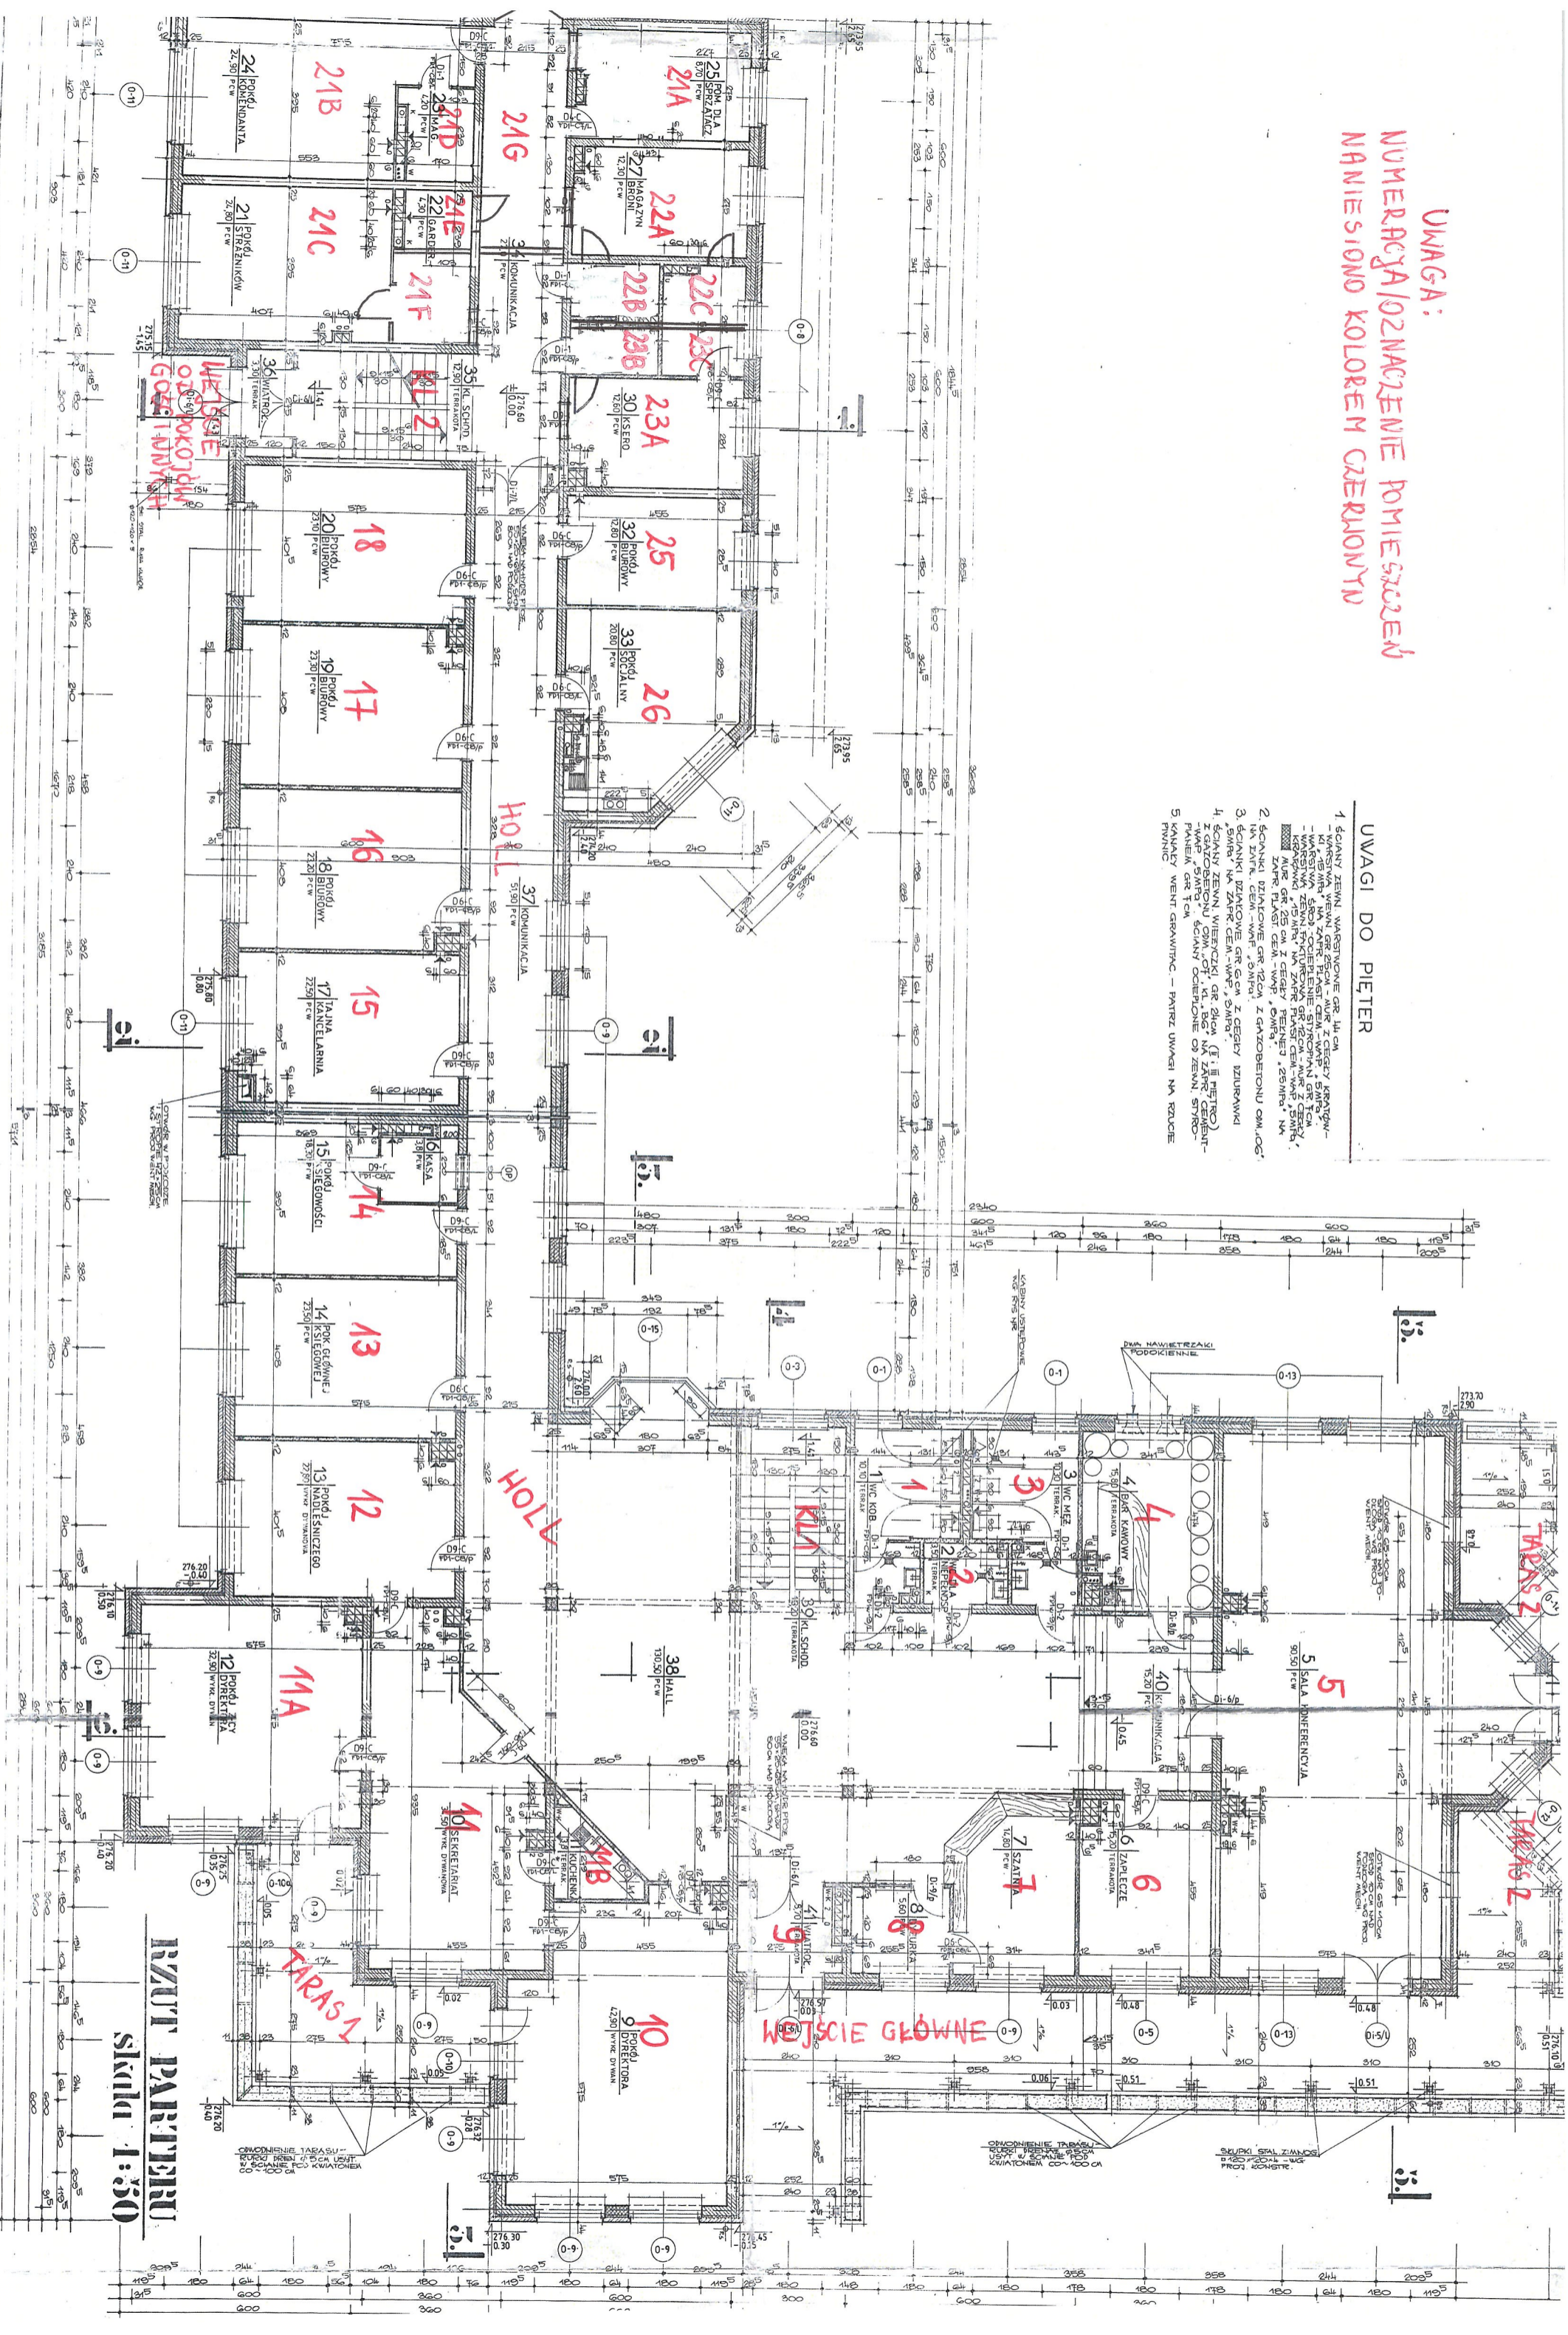

**RZUT PARTERU**  
**skala 1:50**



