ZAŁĄCZNIK GRAFICZNY NR 1

BUDYNEK MUZEUM PRZYRODNICZEGO NA ŁYSEJ GÓRZE (ŚW. KRZYŻ)
ZACHODNIE SKRZYDŁO KOMPLEKSU POBENEDYKTYŃSKIEGO
WŁASNOŚĆ SKARBU PAŃSTWA W TRWAŁYM ZARZĄDZIE ŚPN
RZUT PIĘTRA
POWIERZCHNIA PIĘTRA- 763.99 m2 W TYM CZĘŚCI ZAZNACZONEJ -276,53m2

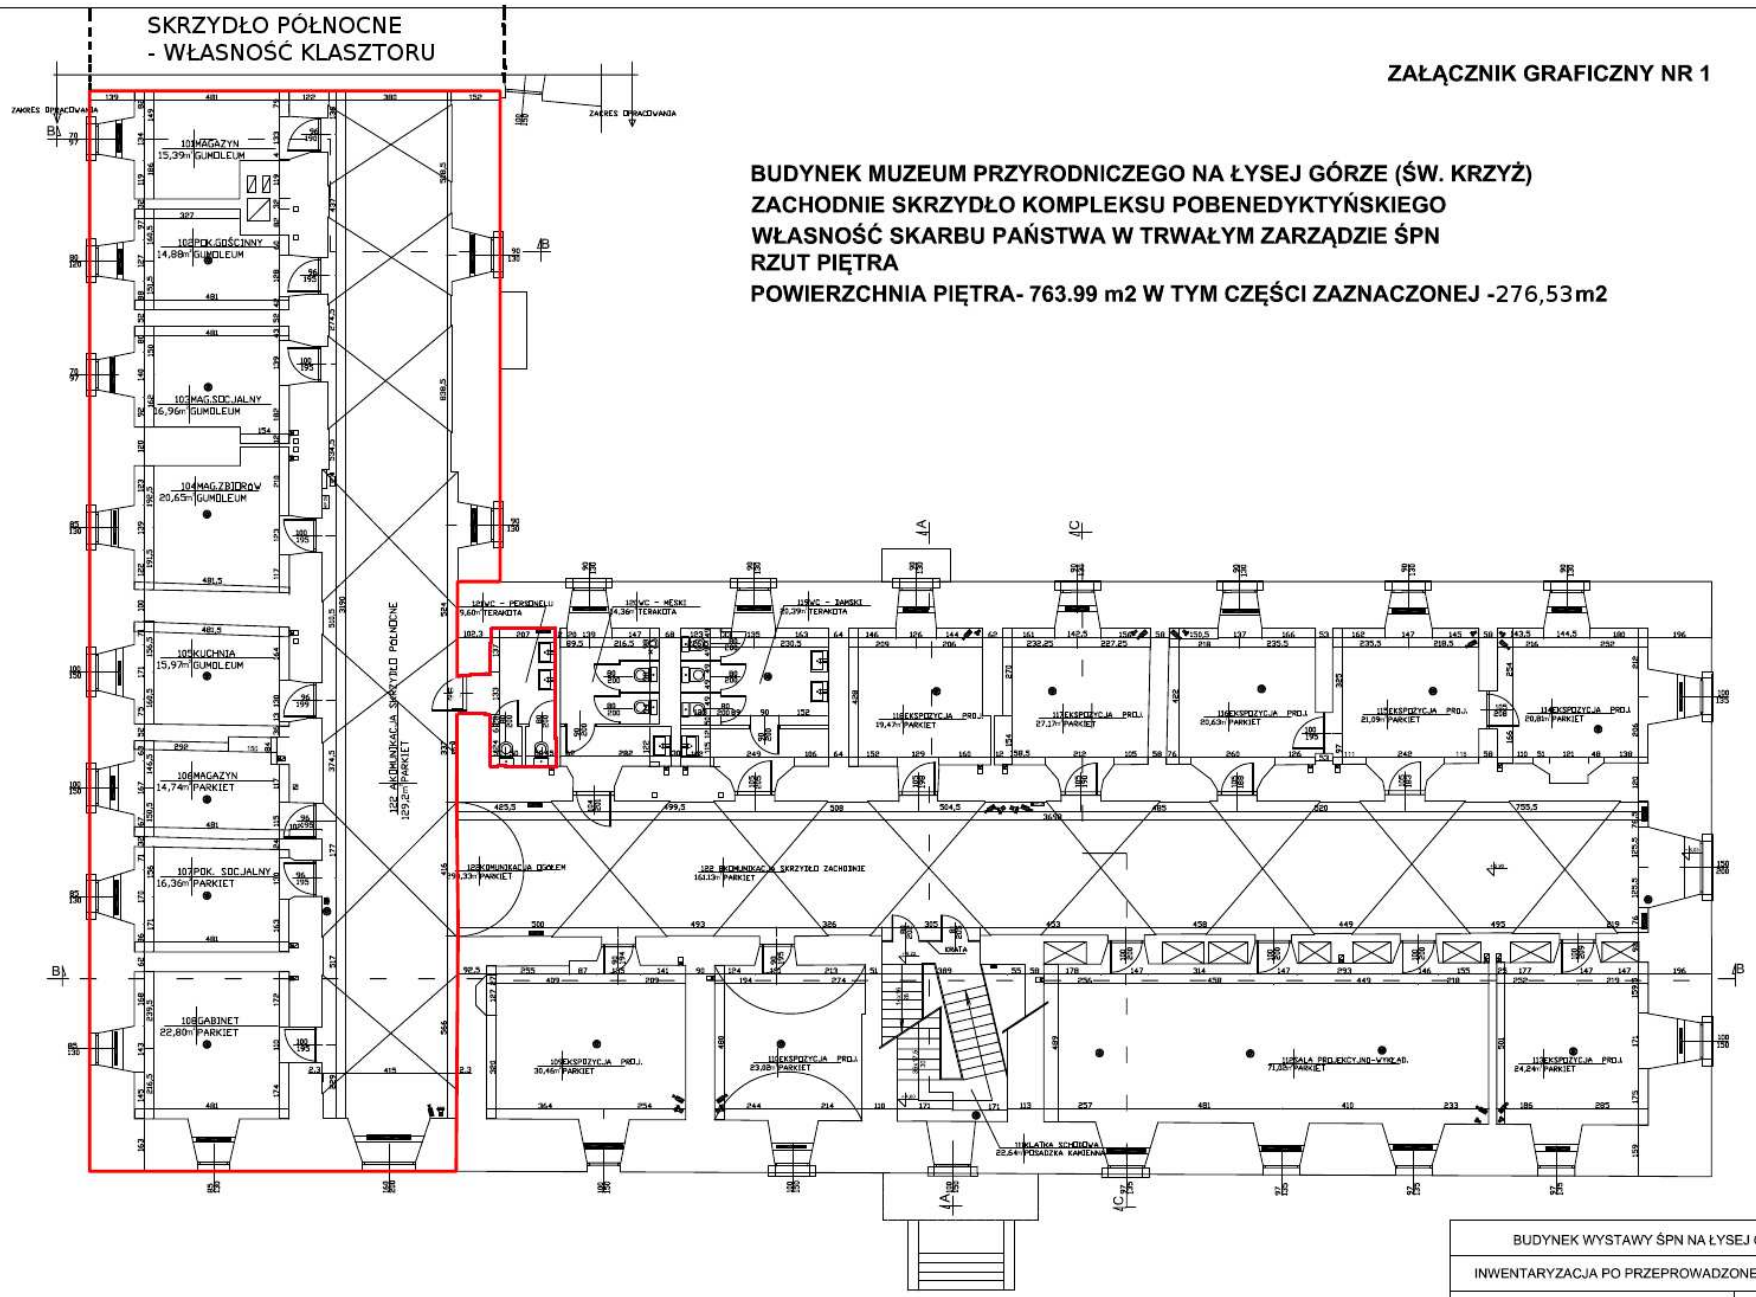

BUDYNEK WYSTAWY ŚPN NA ŁYSEJ GÓRZE		
INWENTARYZACJA PO PRZEPROWADZONEJ ADAPTACJI		
RZUT PIĘTRA		SKALA
WYKONAŁ:	SPRAWDZIŁ:	DATA: 25.04.2006